



**westgevel
poort**

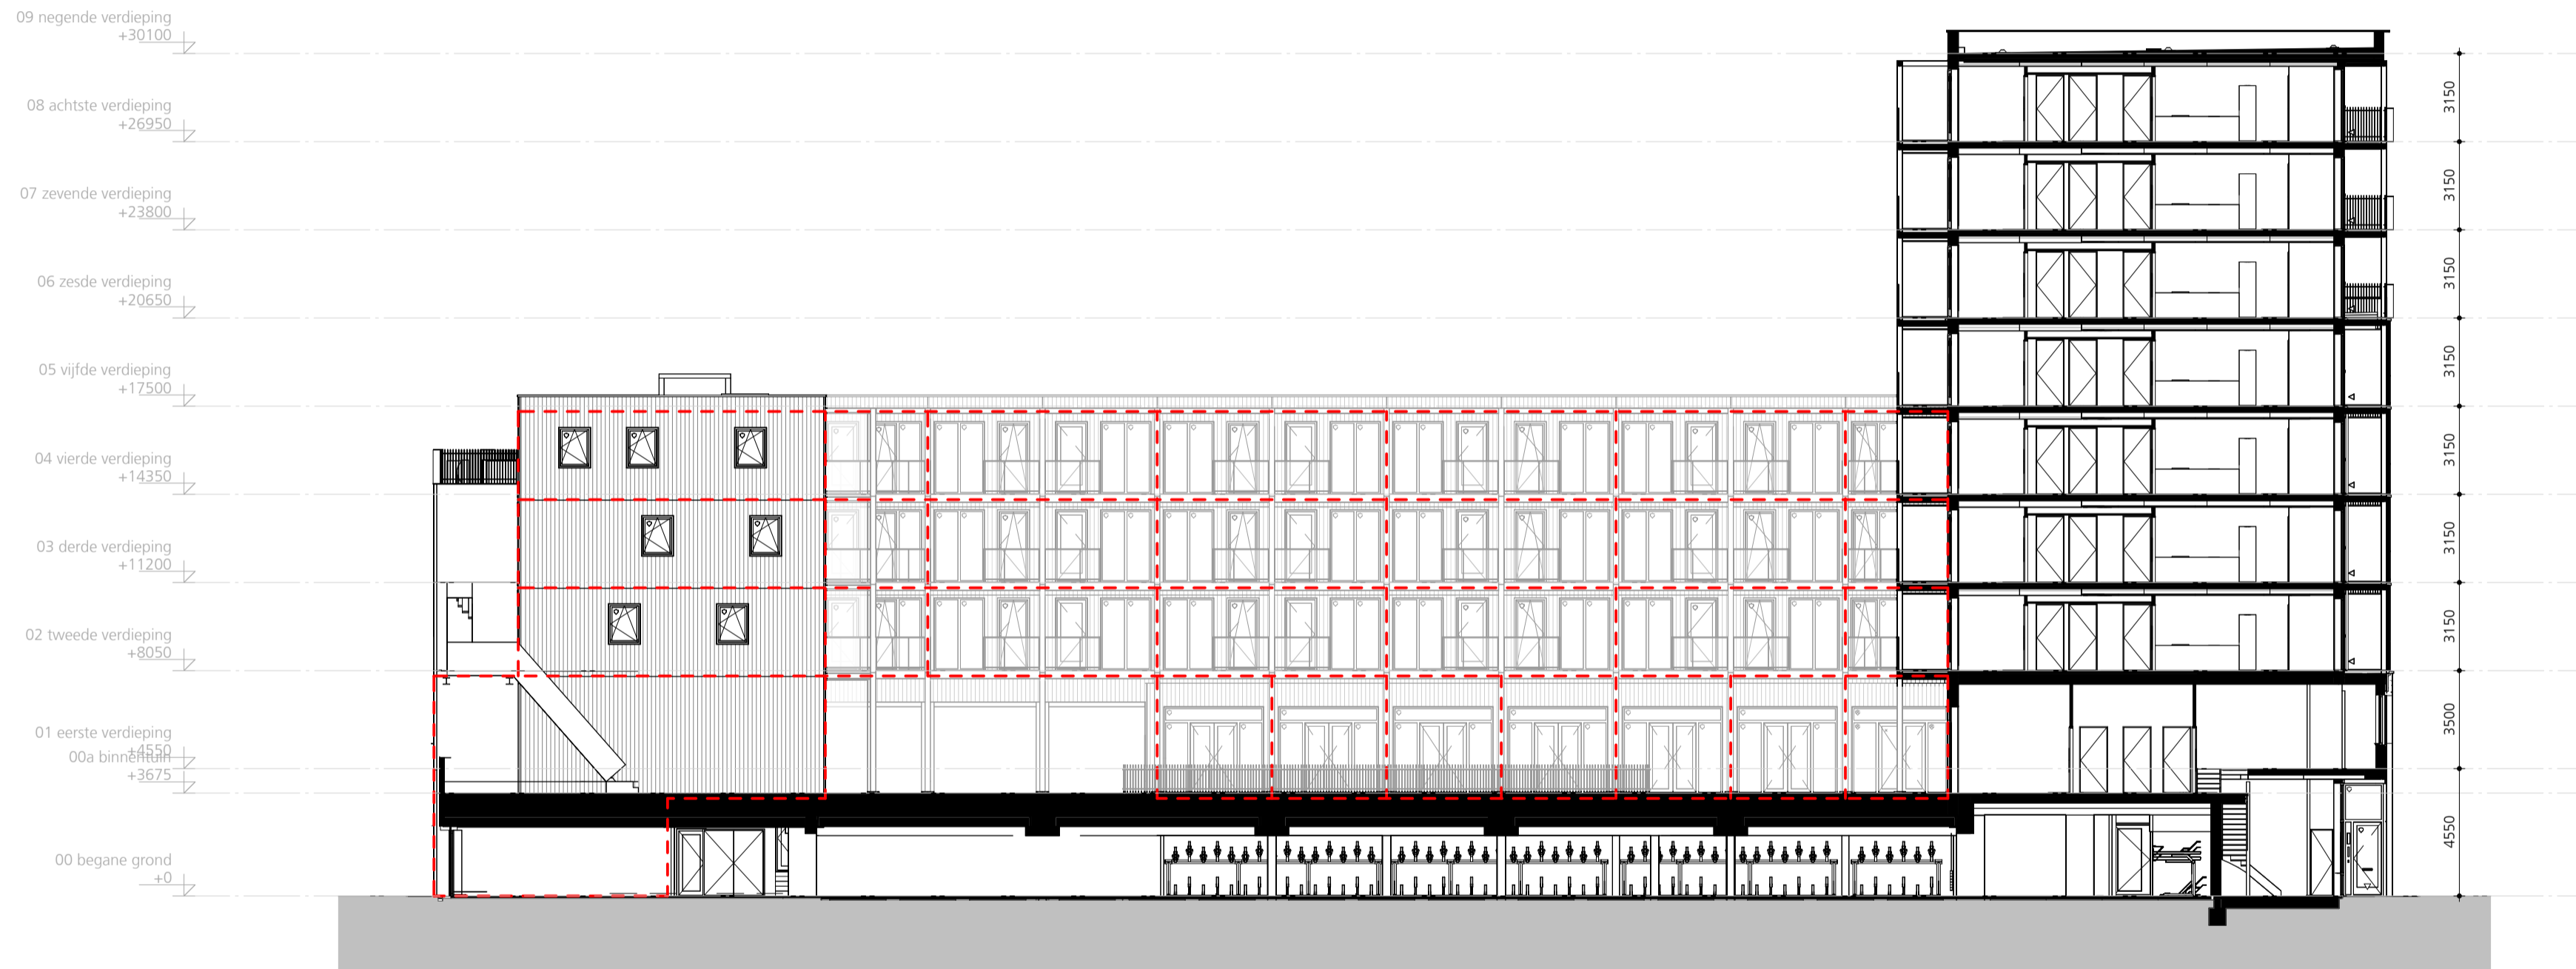

onderwerp
doorsnede A
westgevel poort

werk
Common Ground
in opdracht van
Vinkbouw
schaal
1:200
fase
verkoop
status
definitief
datum
10.12.2024
gewijzigd

Maten in millimeters.
De opgegeven maten zijn circa maten en kunnen afwijken in de praktijk.
Er kunnen geen rechten worden ontleend aan de opgegeven maatvoering.
De positie, aantallen en afmetingen van aangegeven installatiepunten zijn indicatief en kunnen wijzigen.
Alle binnendeuren (behalve meterkastdeuren) deurbreedte 930mm.

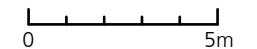


werk
Common Ground
tekening


820

arons en gelauff architecten
gedempt hamerkanaal 92
1021 kr amsterdam
t (020) 423 55 30

www.aronsengelauff.nl

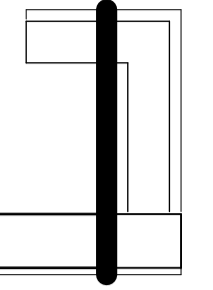

**binnengevel
oost**

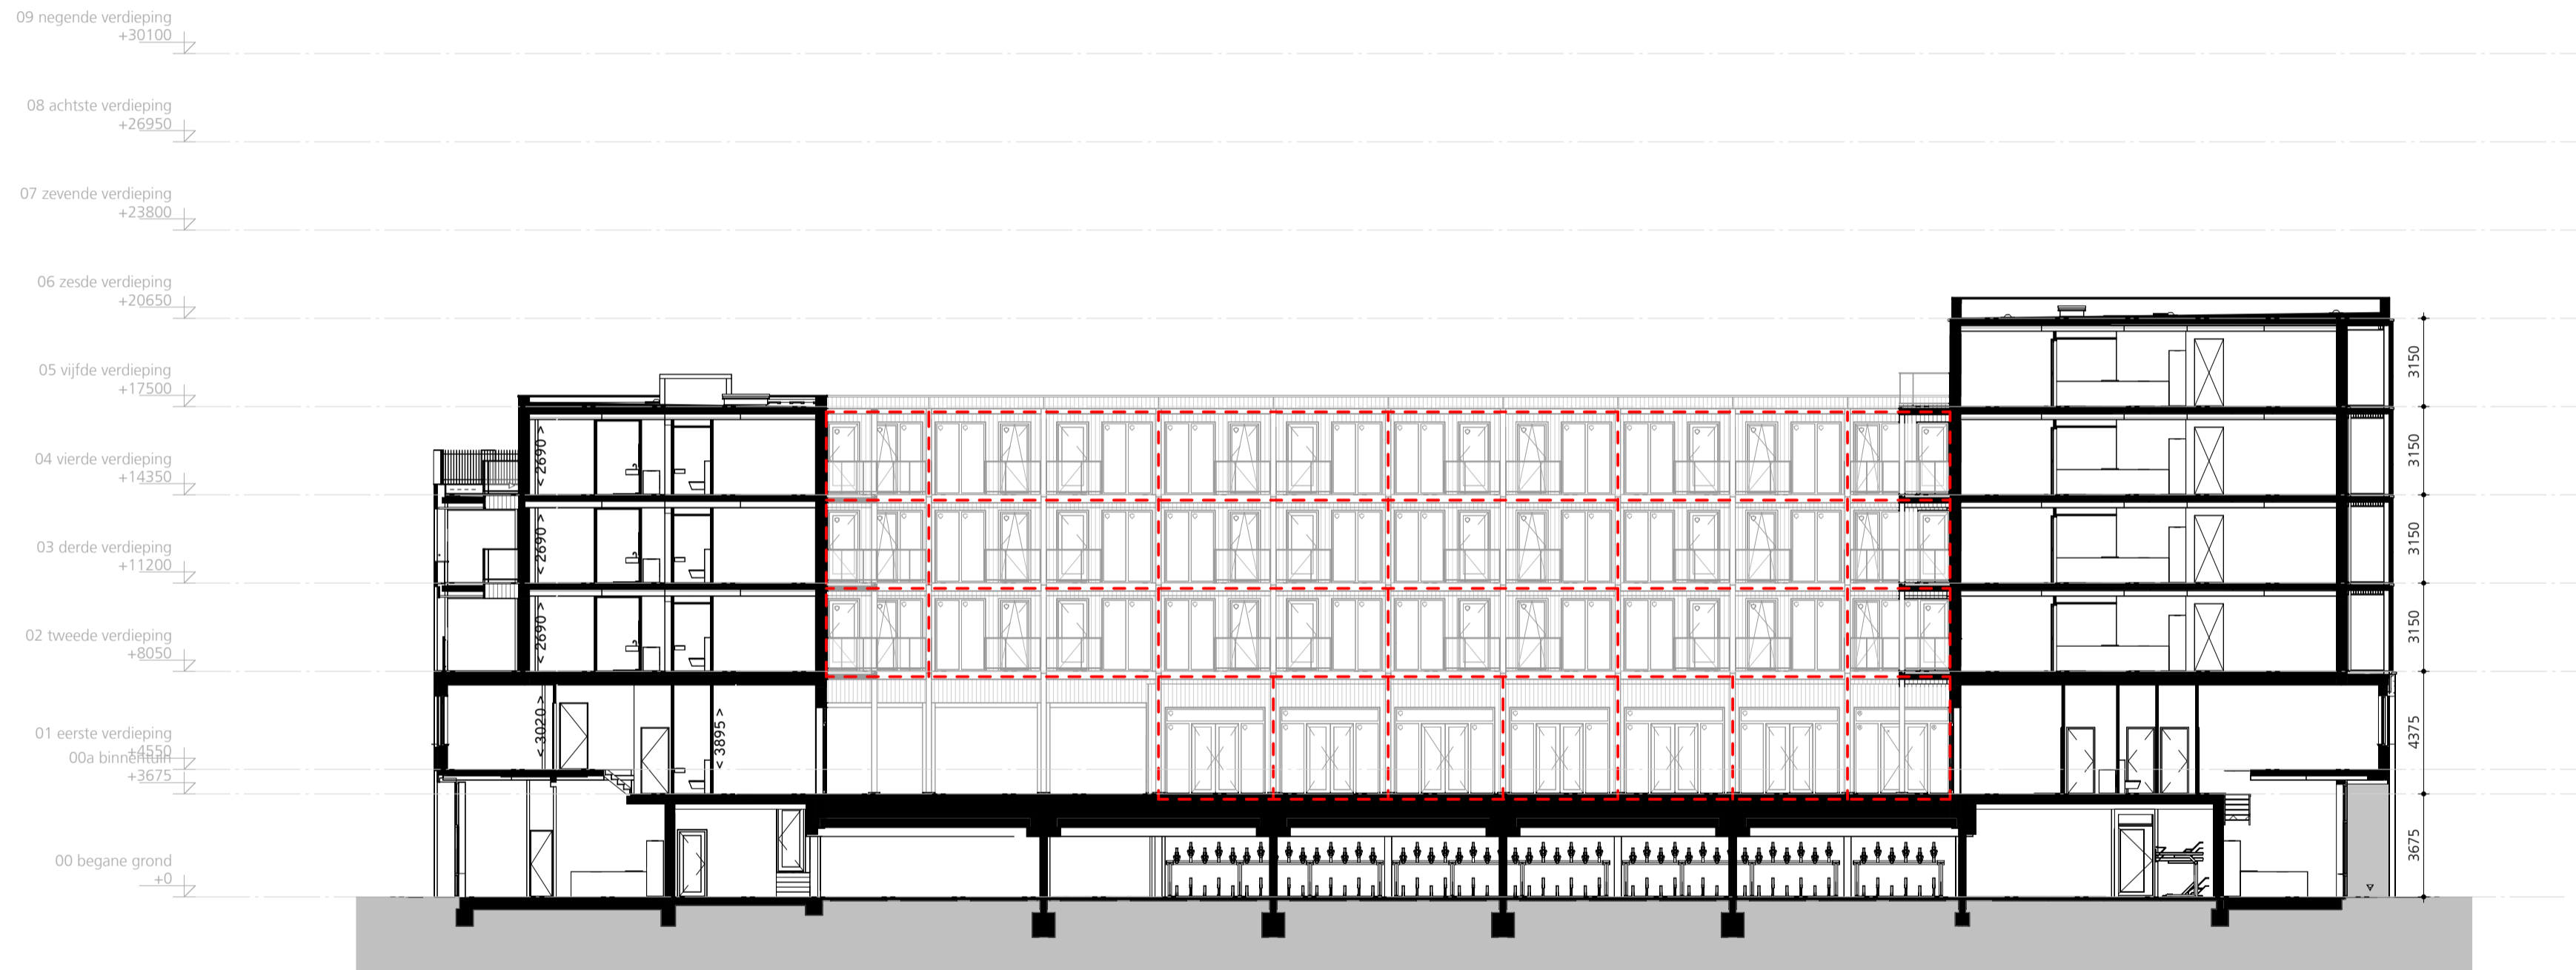

onderwerp
binnengevel
oost

werk
Common Ground
in opdracht van
Vinkbouw
schaal
1:200
fase
verkoop
status
definitief
datum
10.12.2024
gewijzigd


Maten in millimeters.
De opgegeven maten zijn circa maten en kunnen afwijken in de praktijk.
Er kunnen geen rechten worden ontleend aan de opgeven maatvoering.
De positie, aantallen en afmetingen van aangegeven installatiepunten zijn indicatief en kunnen wijzigen.
Alle binnendeuren (behalve meterkastdeuren) deurbreedte 930mm.


werk
Common Ground
tekening

821

arons en gelauff architecten
gedempt hamerkanaal 92
1021 kr amsterdam
t (020) 423 55 30

www.aronsengelauff.nl

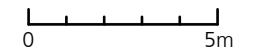

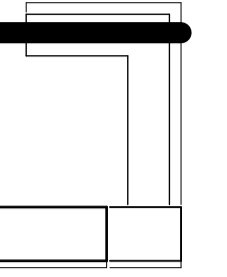


**dwarsdoorsnede
noord**



onderwerp
dwarsdoorsnede
noord

werk
Common Ground
in opdracht van
Vinkbouw
schaal
1:200
fase
verkoop
status
definitief
datum
10.12.2024
gewijzigd

Maten in millimeters.
De opgegeven maten zijn circa maten en kunnen afwijken in de praktijk.
Er kunnen geen rechten worden ontleend aan de opgegeven maatvoering.
De positie, aantallen en afmetingen van aangegeven installatiepunten zijn indicatief en kunnen wijzigen.
Alle binnendeuren (behalve meterkastdeuren) deurbreedte 930mm.

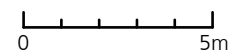


werk
Common Ground
tekening

825

arons en gelauff architecten
gedempt hamerkanaal 92
1021 kr amsterdam
t (020) 423 55 30

www.aronsengelauff.nl

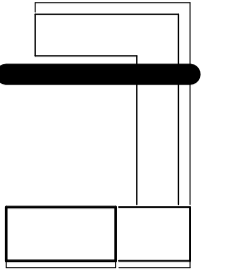

**noordgevel
galerij**



onderwerp
noordgevel
galerij

werk
Common Ground
in opdracht van
Vinkbouw


schaal
1:200

fase
verkoop

status
definitief

datum
10.12.2024
gewijzigd

Maten in millimeters.
De opgegeven maten zijn circa maten en kunnen afwijken in de praktijk.
Er kunnen geen rechten worden ontleend aan de opgegeven maatvoering.
De positie, aantallen en afmetingen van aangegeven installatiepunten zijn indicatief en kunnen wijzigen.
Alle binnendeuren (behalve meterkastdeuren) deurbreedte 930mm.

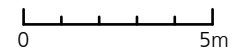


werk
Common Ground
tekening

826


arons en gelauff architecten
gedempt hamerkanaal 92
1021 kr amsterdam

t (020) 423 55 30

www.aronsengelauff.nl

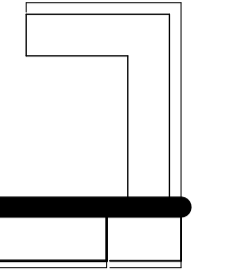

**binnengevel
zuid**

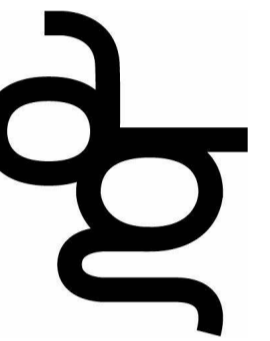

onderwerp
binnengevel
zuid

werk
Common Ground
in opdracht van
Vinkbouw

schaal
1:200

fase
verkoop

status
definitief

datum
10.12.2024
gewijzigd



Maten in millimeters.
De opgegeven maten zijn circa maten en kunnen afwijken in de praktijk.
Er kunnen geen rechten worden ontleend aan de opgegeven maatvoering.
De positie, aantallen en afmetingen van aangegeven installatiepunten zijn indicatief en kunnen wijzigen.
Alle binnendeuren (behalve meterkastdeuren) deurbreedte 930mm.

0 5m


werk
Common Ground
tekening

827


arons en gelauff architecten
gedempt hamerkanaal 92
1021 kr amsterdam

t (020) 423 55 30

www.aronsengelauff.nl

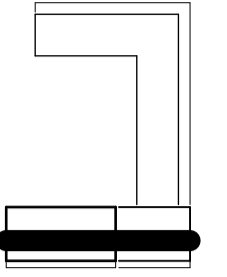

dwarsdoorsnede

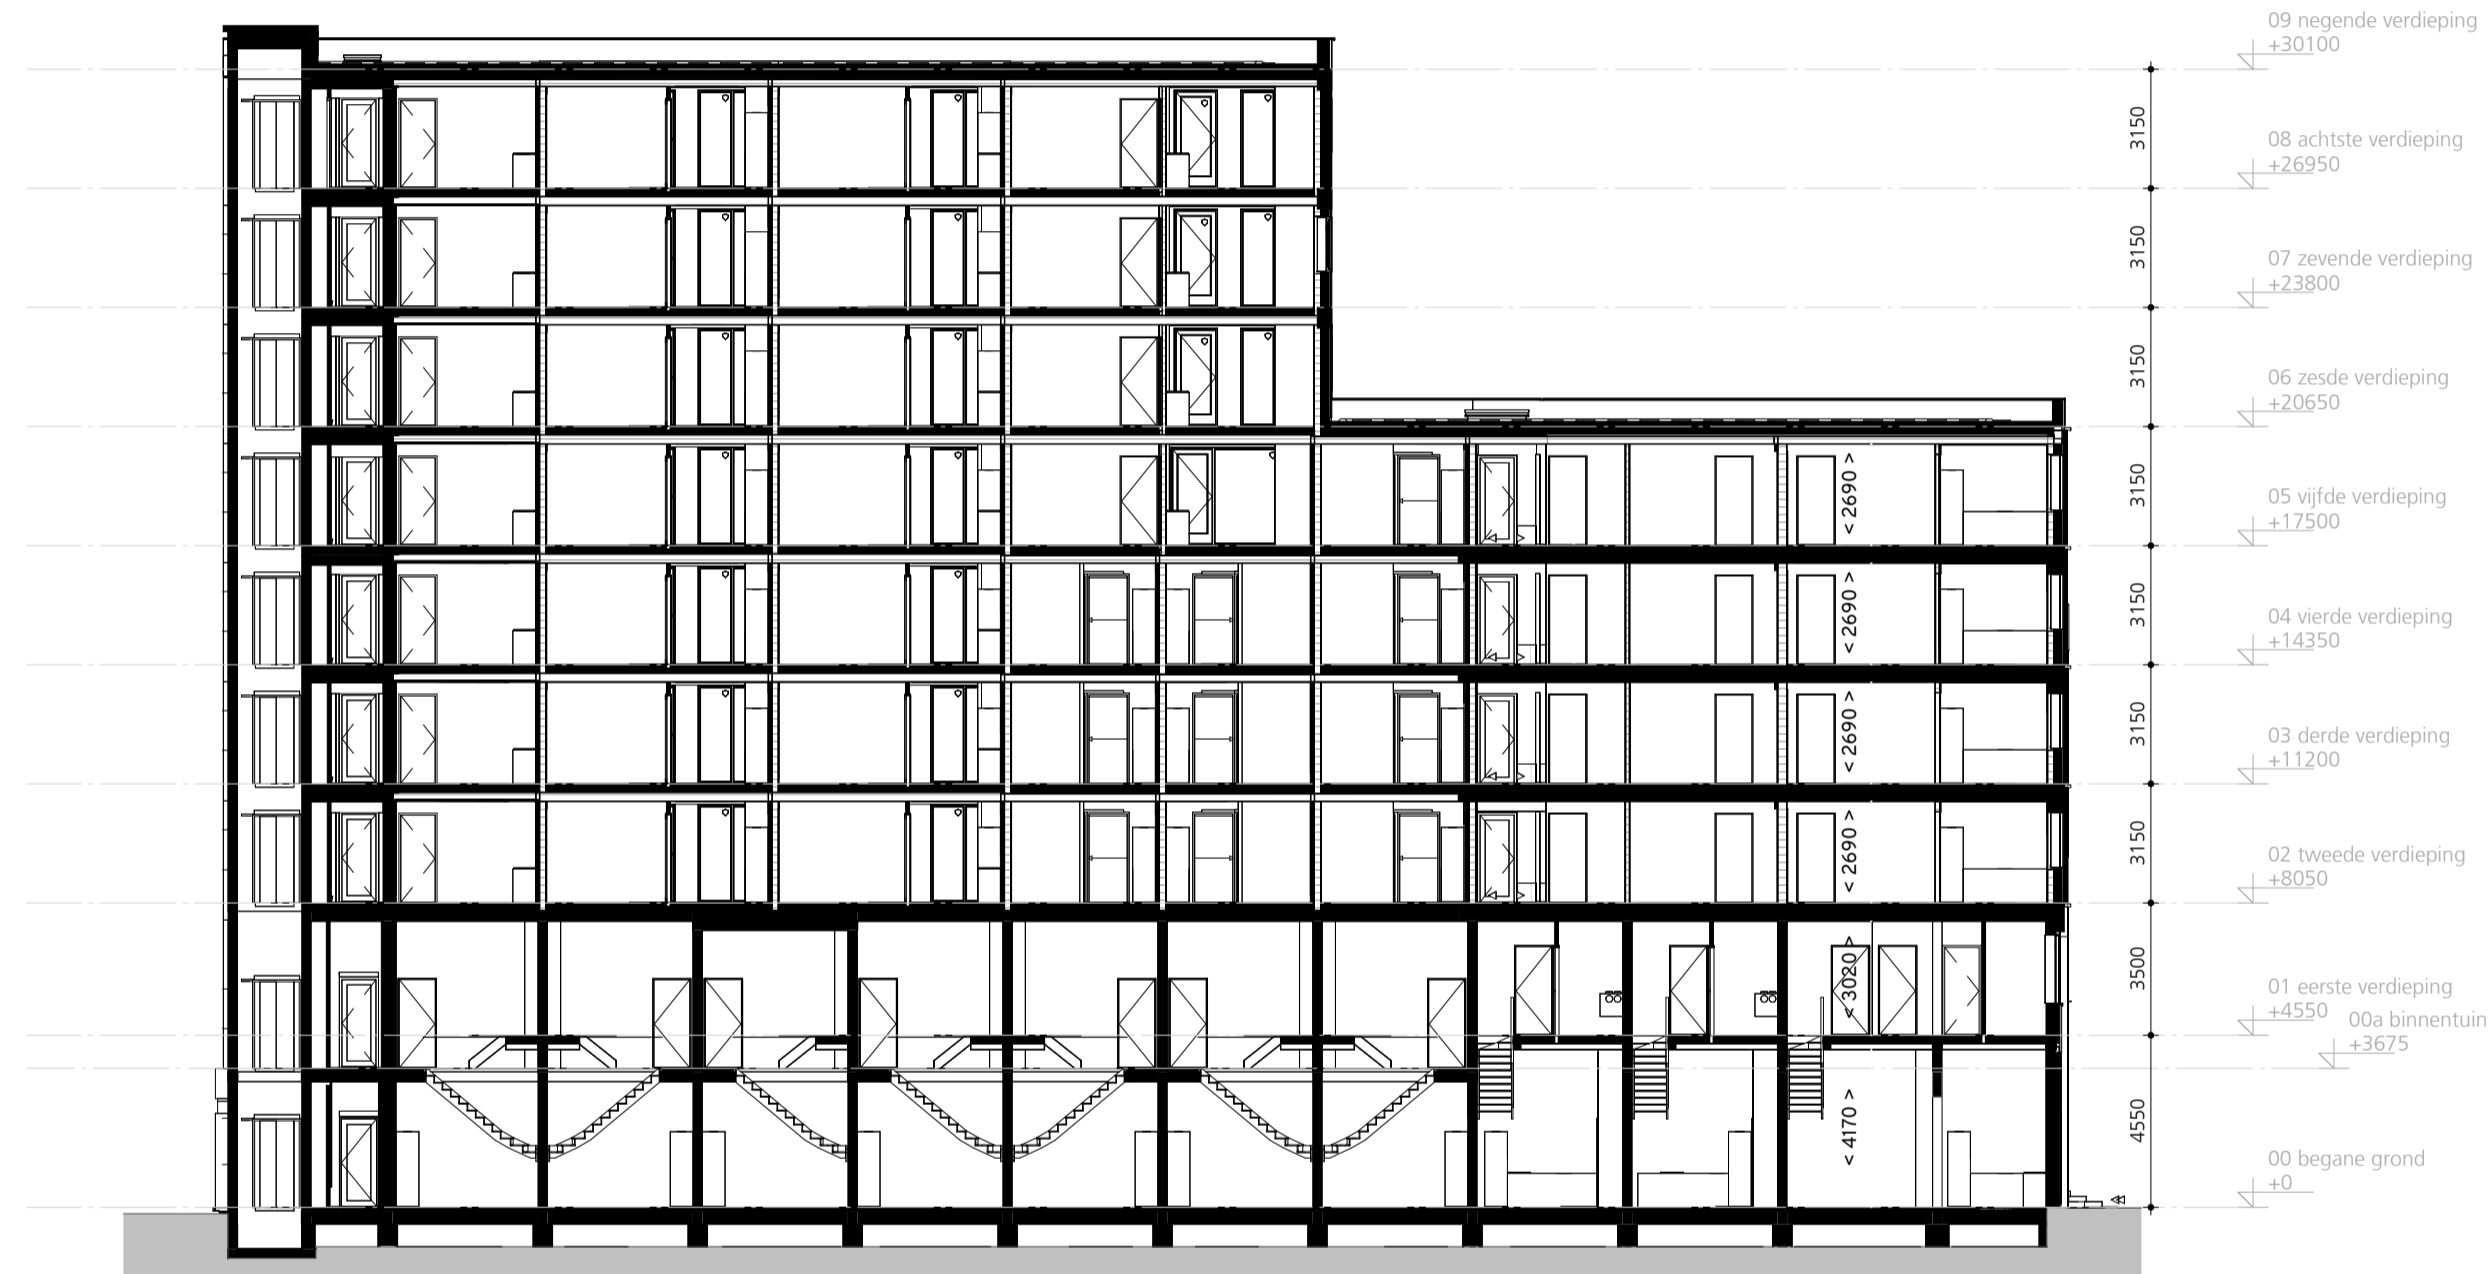

onderwerp
dwarsdoorsnede
zuid

werk
Common Ground
in opdracht van
Vinkbouw


schaal
1:200

fase
verkoop

status
definitief

datum
10.12.2024
gewijzigd

Maten in millimeters.
De opgegeven maten zijn circa maten en kunnen afwijken in de praktijk.
Er kunnen geen rechten worden ontleend aan de opgegeven maatvoering.
De positie, aantallen en afmetingen van aangegeven installatiepunten zijn indicatief en kunnen wijzigen.
Alle binnendeuren (behalve meterkastdeuren) deurbreedte 930mm.

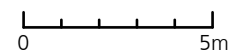


werk
Common Ground
tekening

828


arons en gelauff architecten
gedempt hamerkanaal 92
1021 kr amsterdam

t (020) 423 55 30

www.aronsengelauff.nl

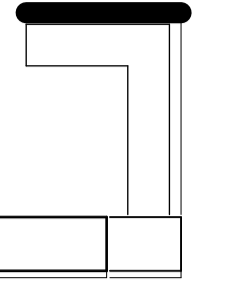

noordgevel

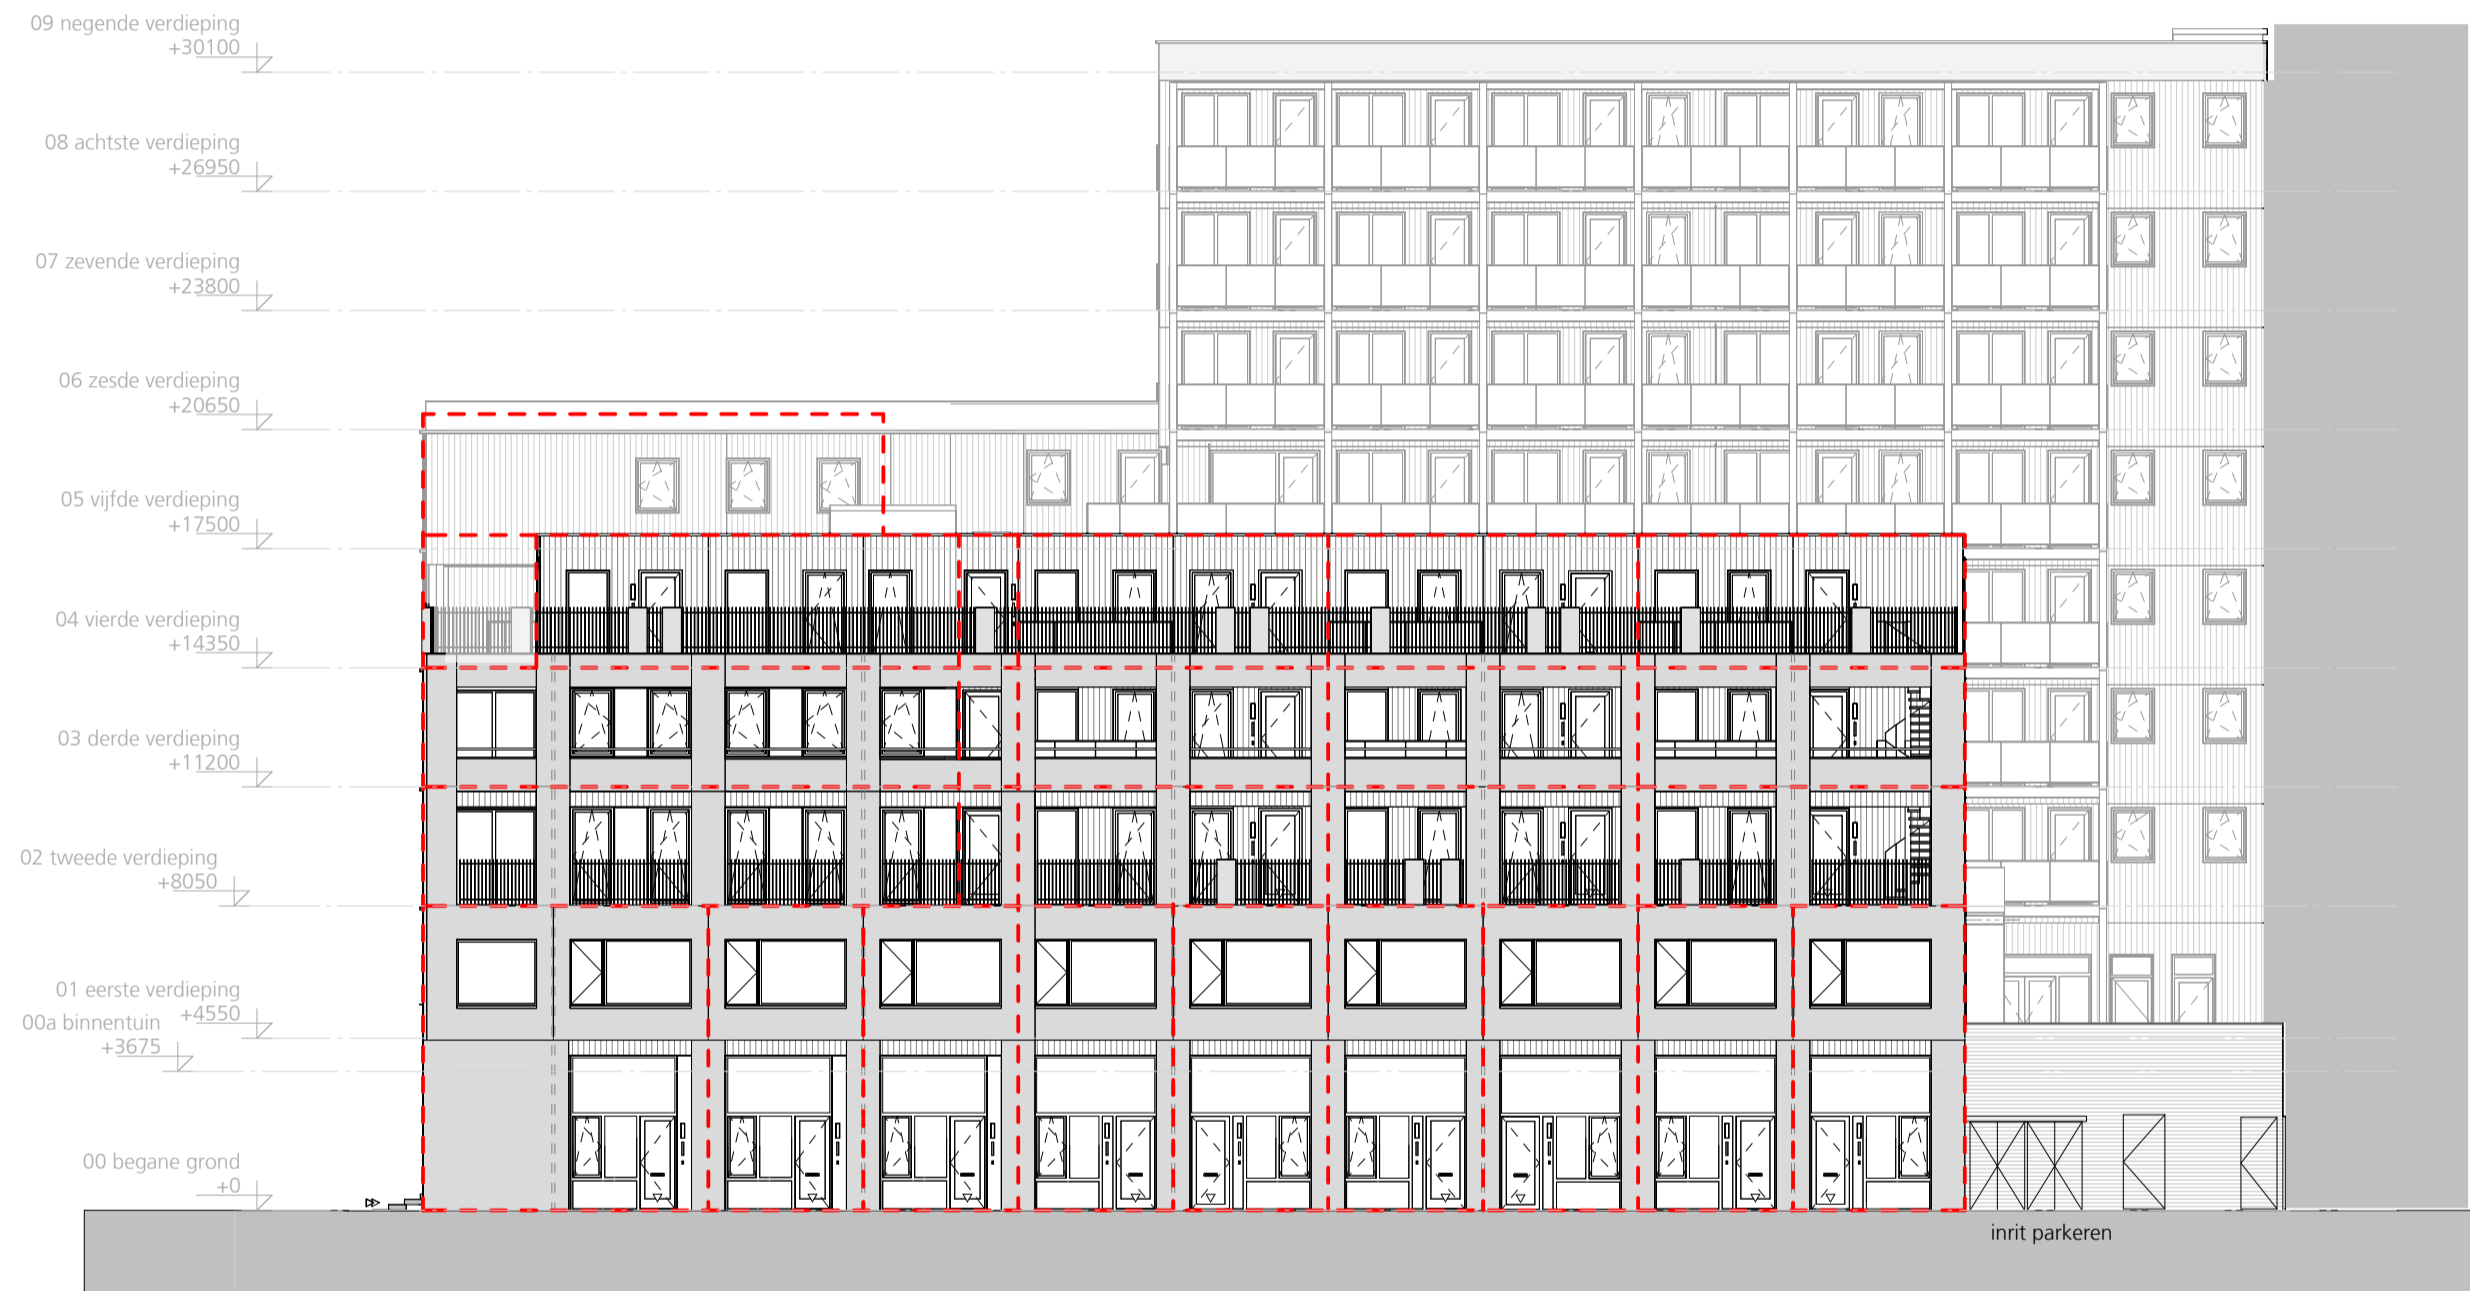

onderwerp
gevel
noord

werk
Common Ground
in opdracht van
Vinkbouw


schaal
1:200

fase
verkoop

status
definitief

datum
10.12.2024
gewijzigd

Maten in millimeters.
De opgegeven maten zijn circa maten en kunnen afwijken in de praktijk.
Er kunnen geen rechten worden ontleend aan de opgegeven maatvoering.
De positie, aantallen en afmetingen van aangegeven installatiepunten zijn indicatief en kunnen wijzigen.
Alle binnendeuren (behalve meterkastdeuren) deurbreedte 930mm.

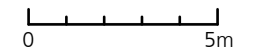


werk
Common Ground
tekening

830

arons en gelauff architecten
gedempt hamerkanaal 92
1021 kr amsterdam

t (020) 423 55 30

www.aronsengelauff.nl

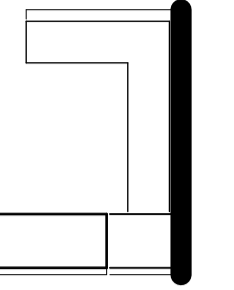

oostgevel



onderwerp
gevel
oost

werk
Common Ground
in opdracht van
Vinkbouw


schaal
1:200

fase
verkoop

status
definitief

datum
10.12.2024
gewijzigd

Maten in millimeters.
De opgegeven maten zijn circa maten en kunnen afwijken in de praktijk.
Er kunnen geen rechten worden ontleend aan de opgeven maatvoering.
De positie, aantallen en afmetingen van aangegeven installatiepunten zijn indicatief en kunnen wijzigen.
Alle binnendeuren (behalve meterkastdeuren) deurbreedte 930mm.

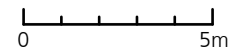

werk
Common Ground
tekening

831

arons en gelauff architecten
gedempt hamerkanaal 92
1021 kr amsterdam

t (020) 423 55 30

www.aronsengelauff.nl



onderwerp
gevel
zuid

werk
Common Ground
in opdracht van
Vinkbouw

schaal
1:200

fase
verkoop

status
definitief

datum
10.12.2024
gewijzigd

Maten in millimeters.
De opgegeven maten zijn circa maten en kunnen afwijken in de praktijk.
Er kunnen geen rechten worden ontleend aan de opgegeven maatvoering.
De positie, aantallen en afmetingen van aangegeven installatiepunten zijn indicatief en kunnen wijzigen.
Alle binnendeuren (behalve meterkastdeuren) deurbreedte 930mm.